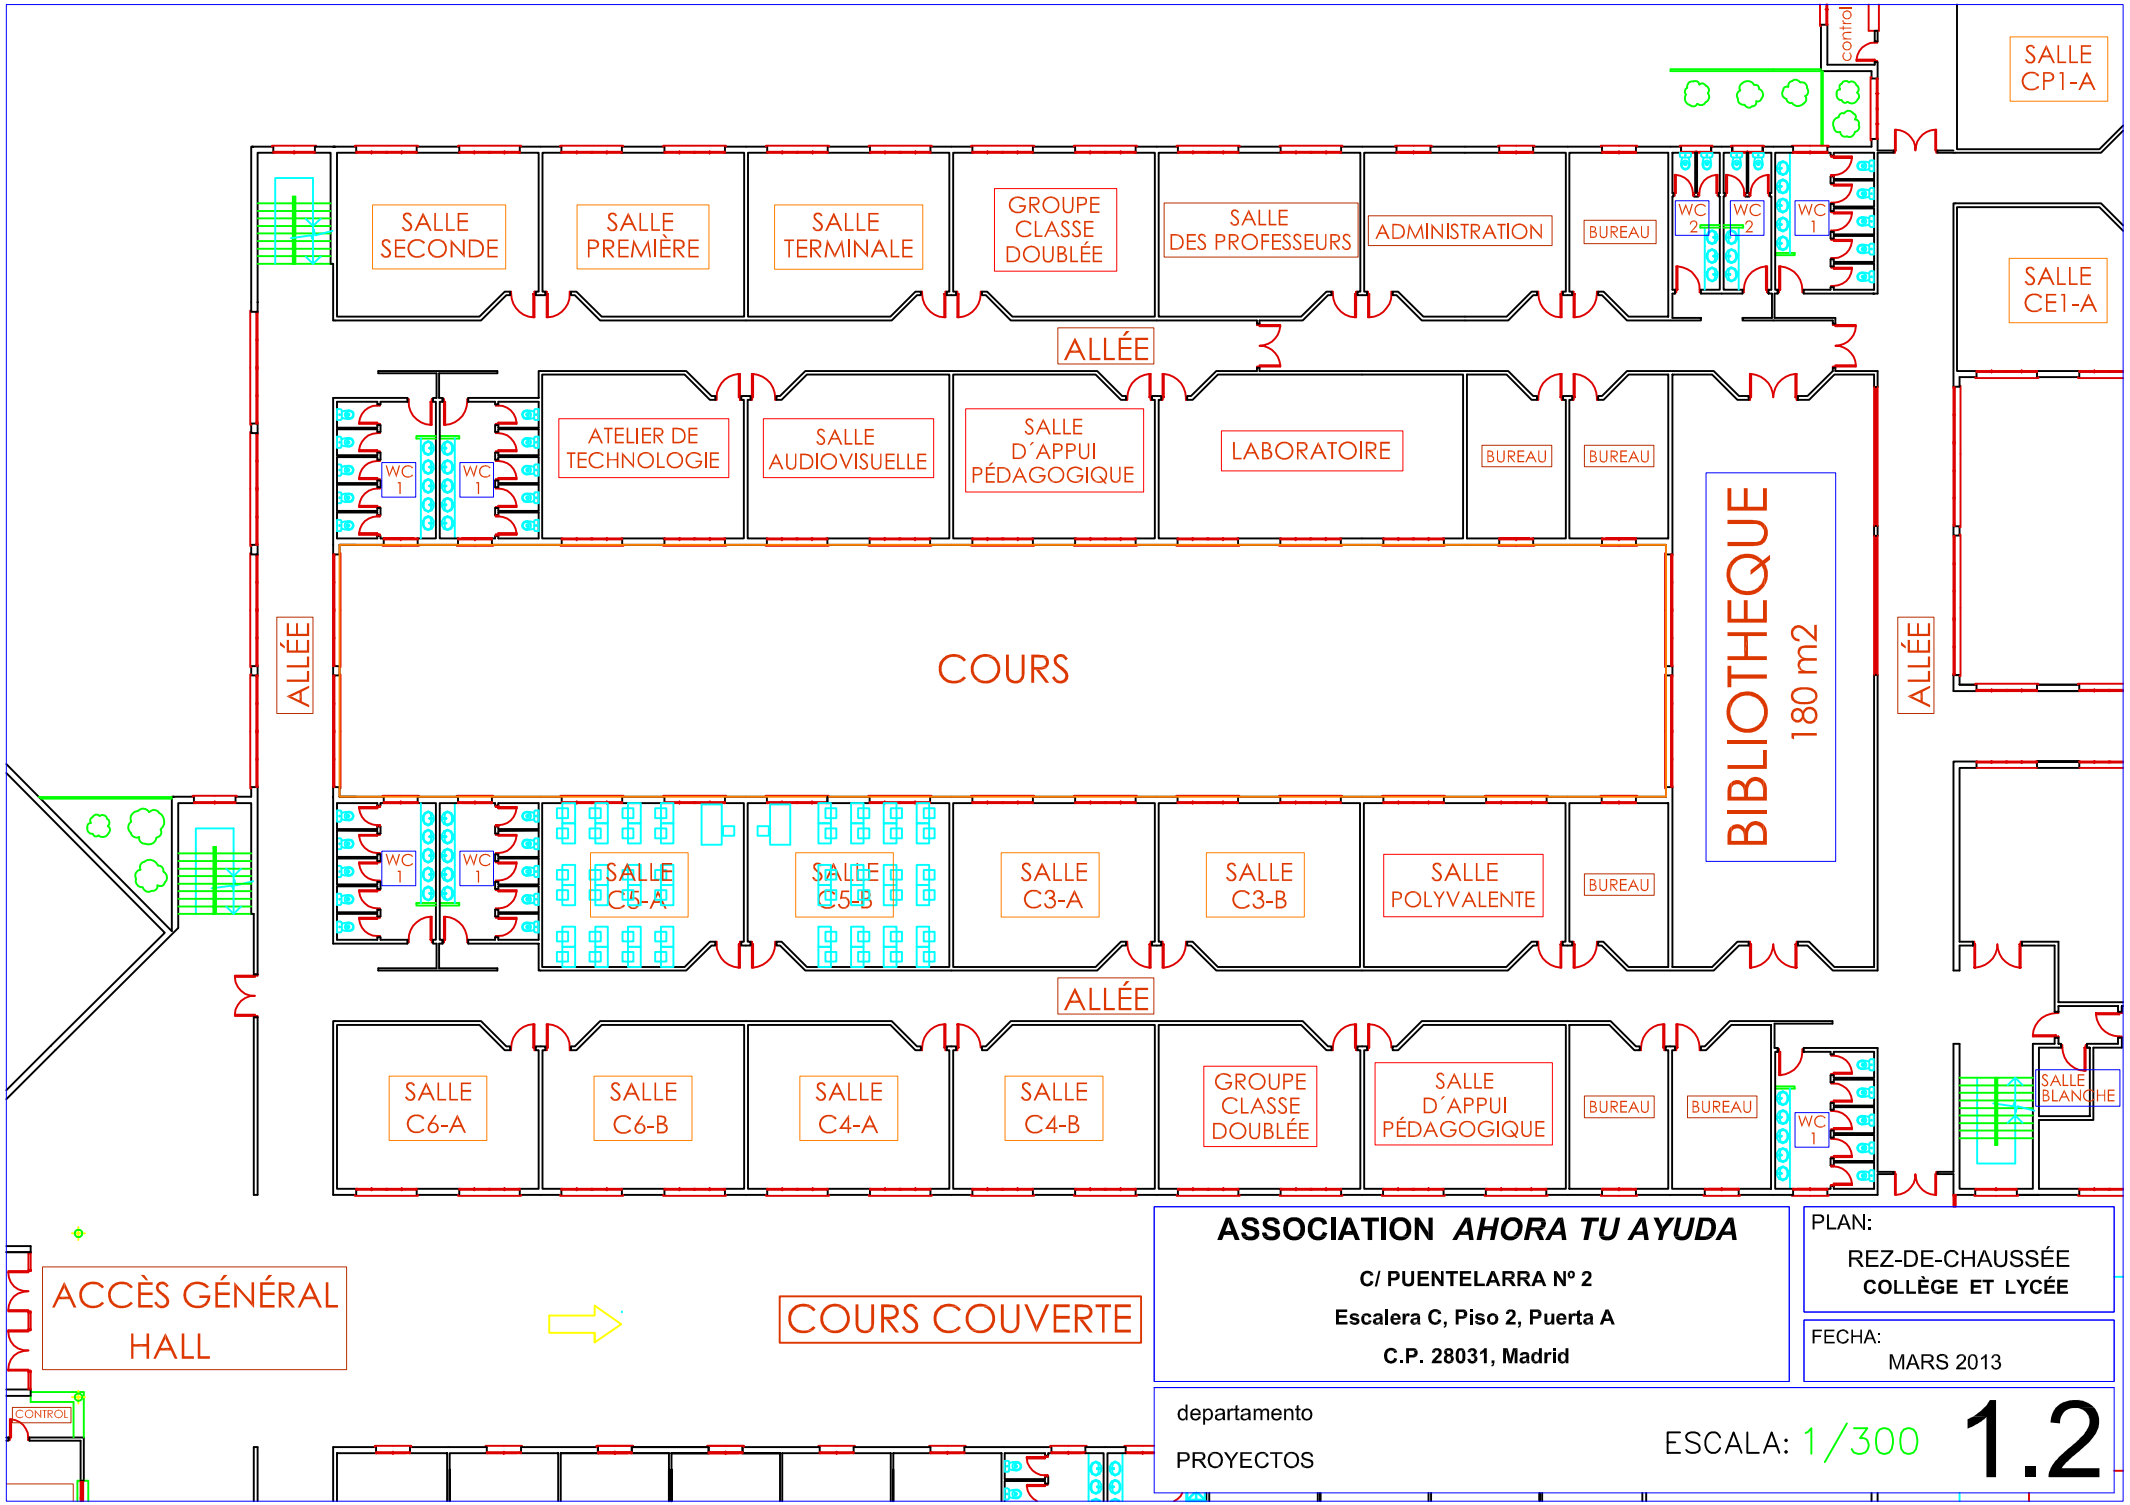
SALLE SECONDE
SALLE PREMIÈRE
SALLE TERMINALE
GROUPE CLASSE DOUBLÉE
SALLE DES PROFESSEURS
ADMINISTRATION
BUREAU
WC 2
WC 2
WC 1
control
SALLE CP1-A
SALLE CE1-A
ALLÉE
WC 1
WC 1
ATELIER DE TECHNOLOGIE
SALLE AUDIOVISUELLE
SALLE D´APPUI PÉDAGOGIQUE
LABORATOIRE
BUREAU
BUREAU
BIBLIOTHEQUE 180 m2
ALLÉE
COURS
ALLÉE
WC 1
WC 1
SALLE C5-A
SALLE C5-B
SALLE C3-A
SALLE C3-B
SALLE POLYVALENTE
BUREAU
ALLÉE
SALLE C6-A
SALLE C6-B
SALLE C4-A
SALLE C4-B
GROUPE CLASSE DOUBLÉE
SALLE D´APPUI PÉDAGOGIQUE
BUREAU
BUREAU
WC 1
SALLE BLANCHE
ACCÈS GÉNÉRAL HALL
CONTROL
COURS COUVERTE
ASSOCIATION AHORA TU AYUDA
C/ PUENTELARRA Nº 2
Escalera C, Piso 2, Puerta A
C.P. 28031, Madrid
PLAN:
REZ-DE-CHAUSSÉE
COLLÈGE ET LYCÉE
FECHA:
MARS 2013
departamento
PROYECTOS
ESCALA: 1/300
1.2